




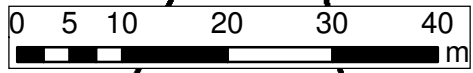

**Załącznik nr 1.2**  
**do uchwały nr .....**  
**Rady Gminy Wisznia Mała**  
**z dnia ..... 2022 r.**  
**w sprawie przystąpienia do sporządzenia**  
**zmiany miejscowego planu zagospodarowania przestrzennego**  
**dla obszarów położonych w miejscowościach**  
**Biskupice oraz Rogoź - MPZP BISKUPICE II - ROGOŹ CENTRUM**

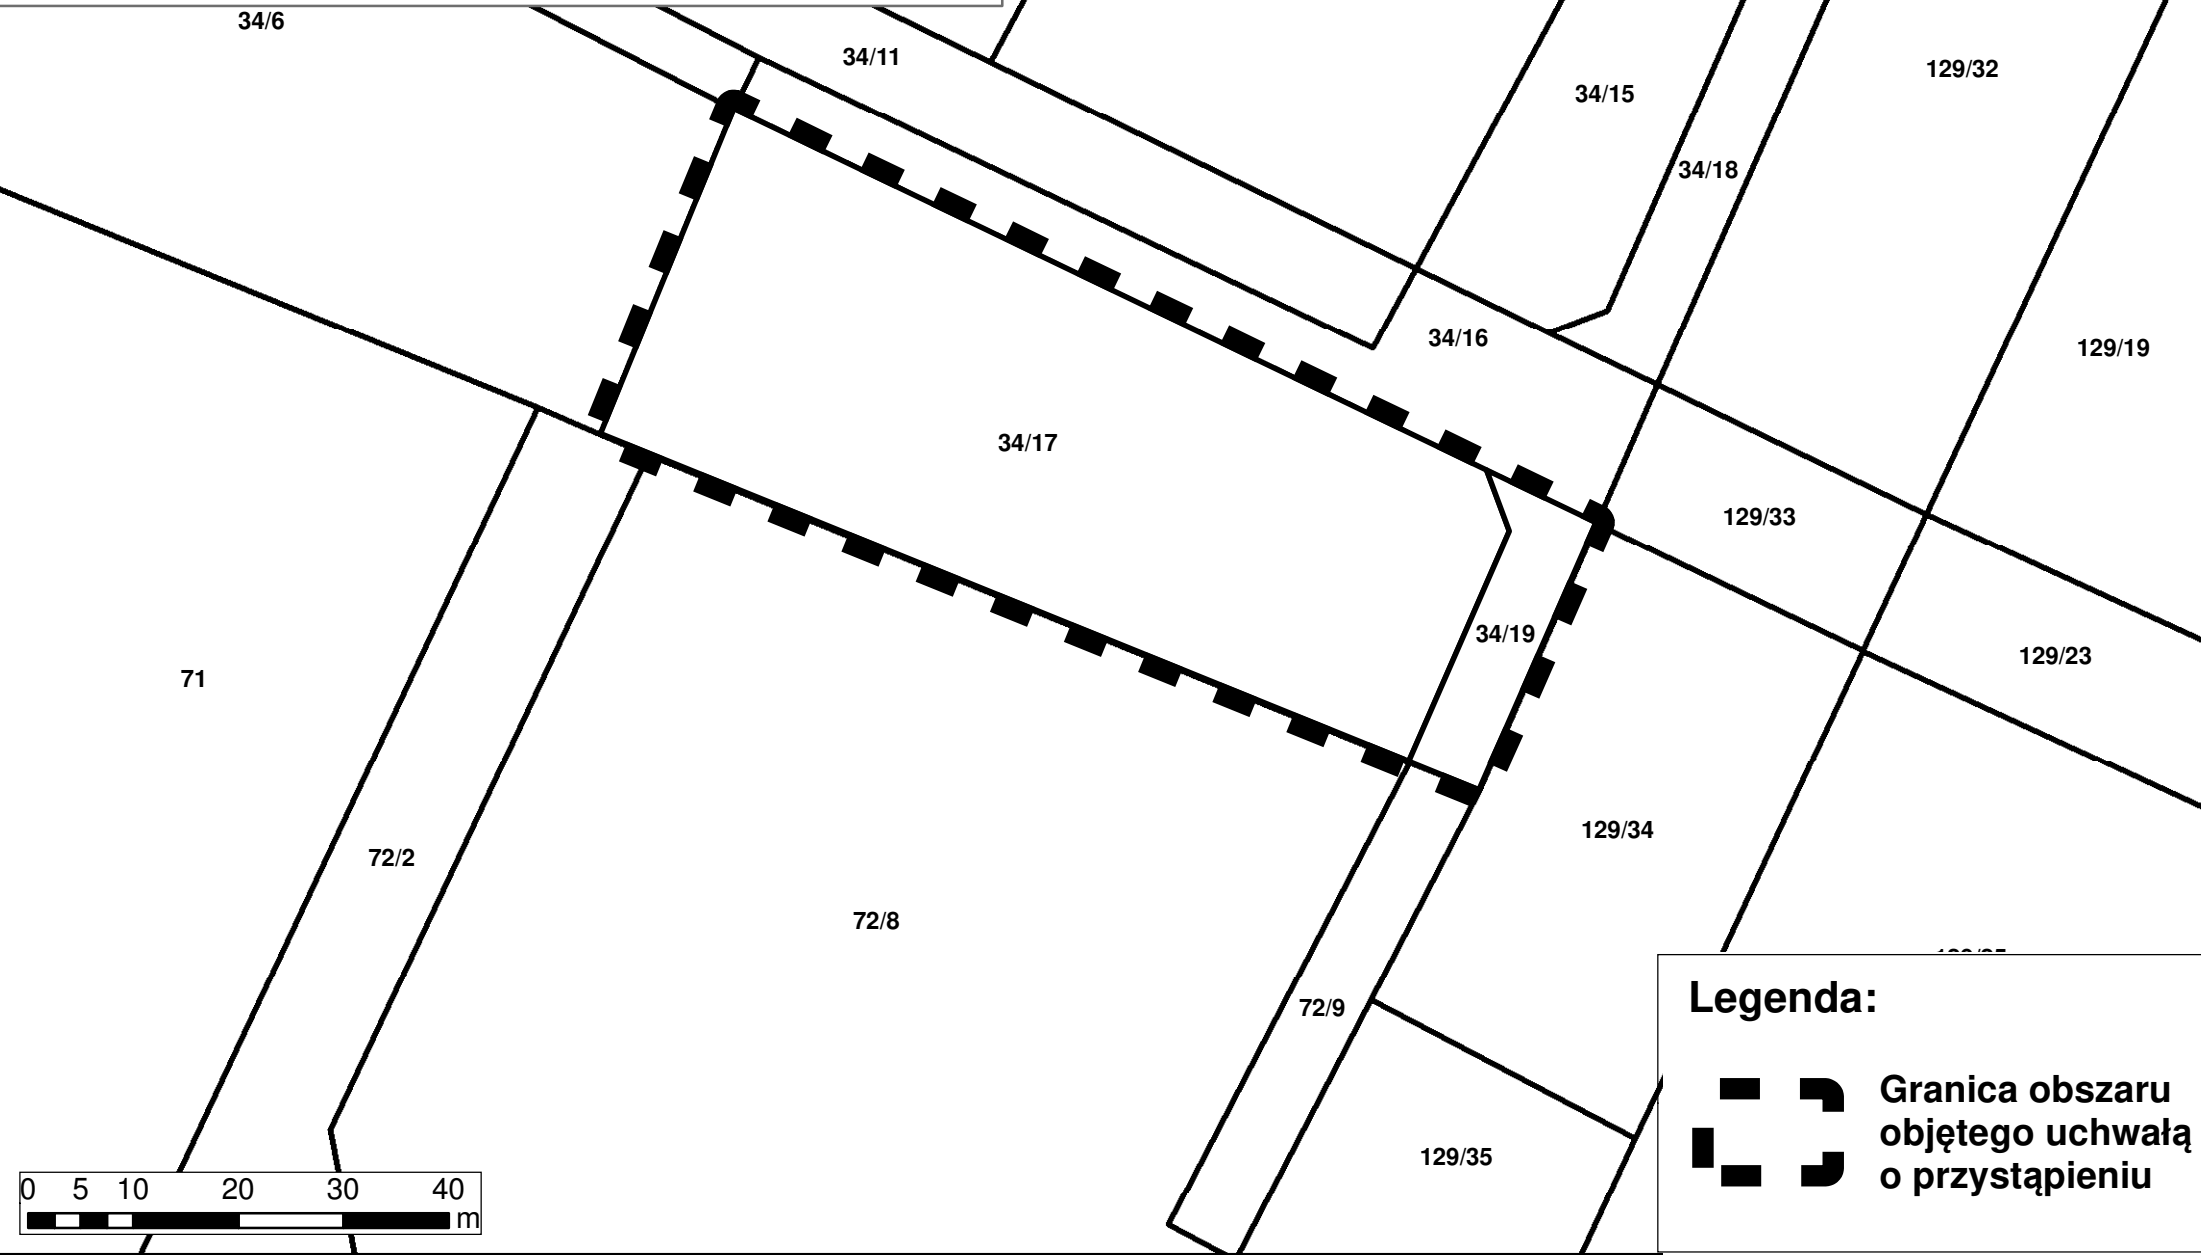

**Legenda:**

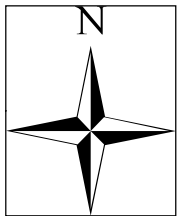

**Granica obszaru  
objętego uchwałą  
o przystąpieniu**